



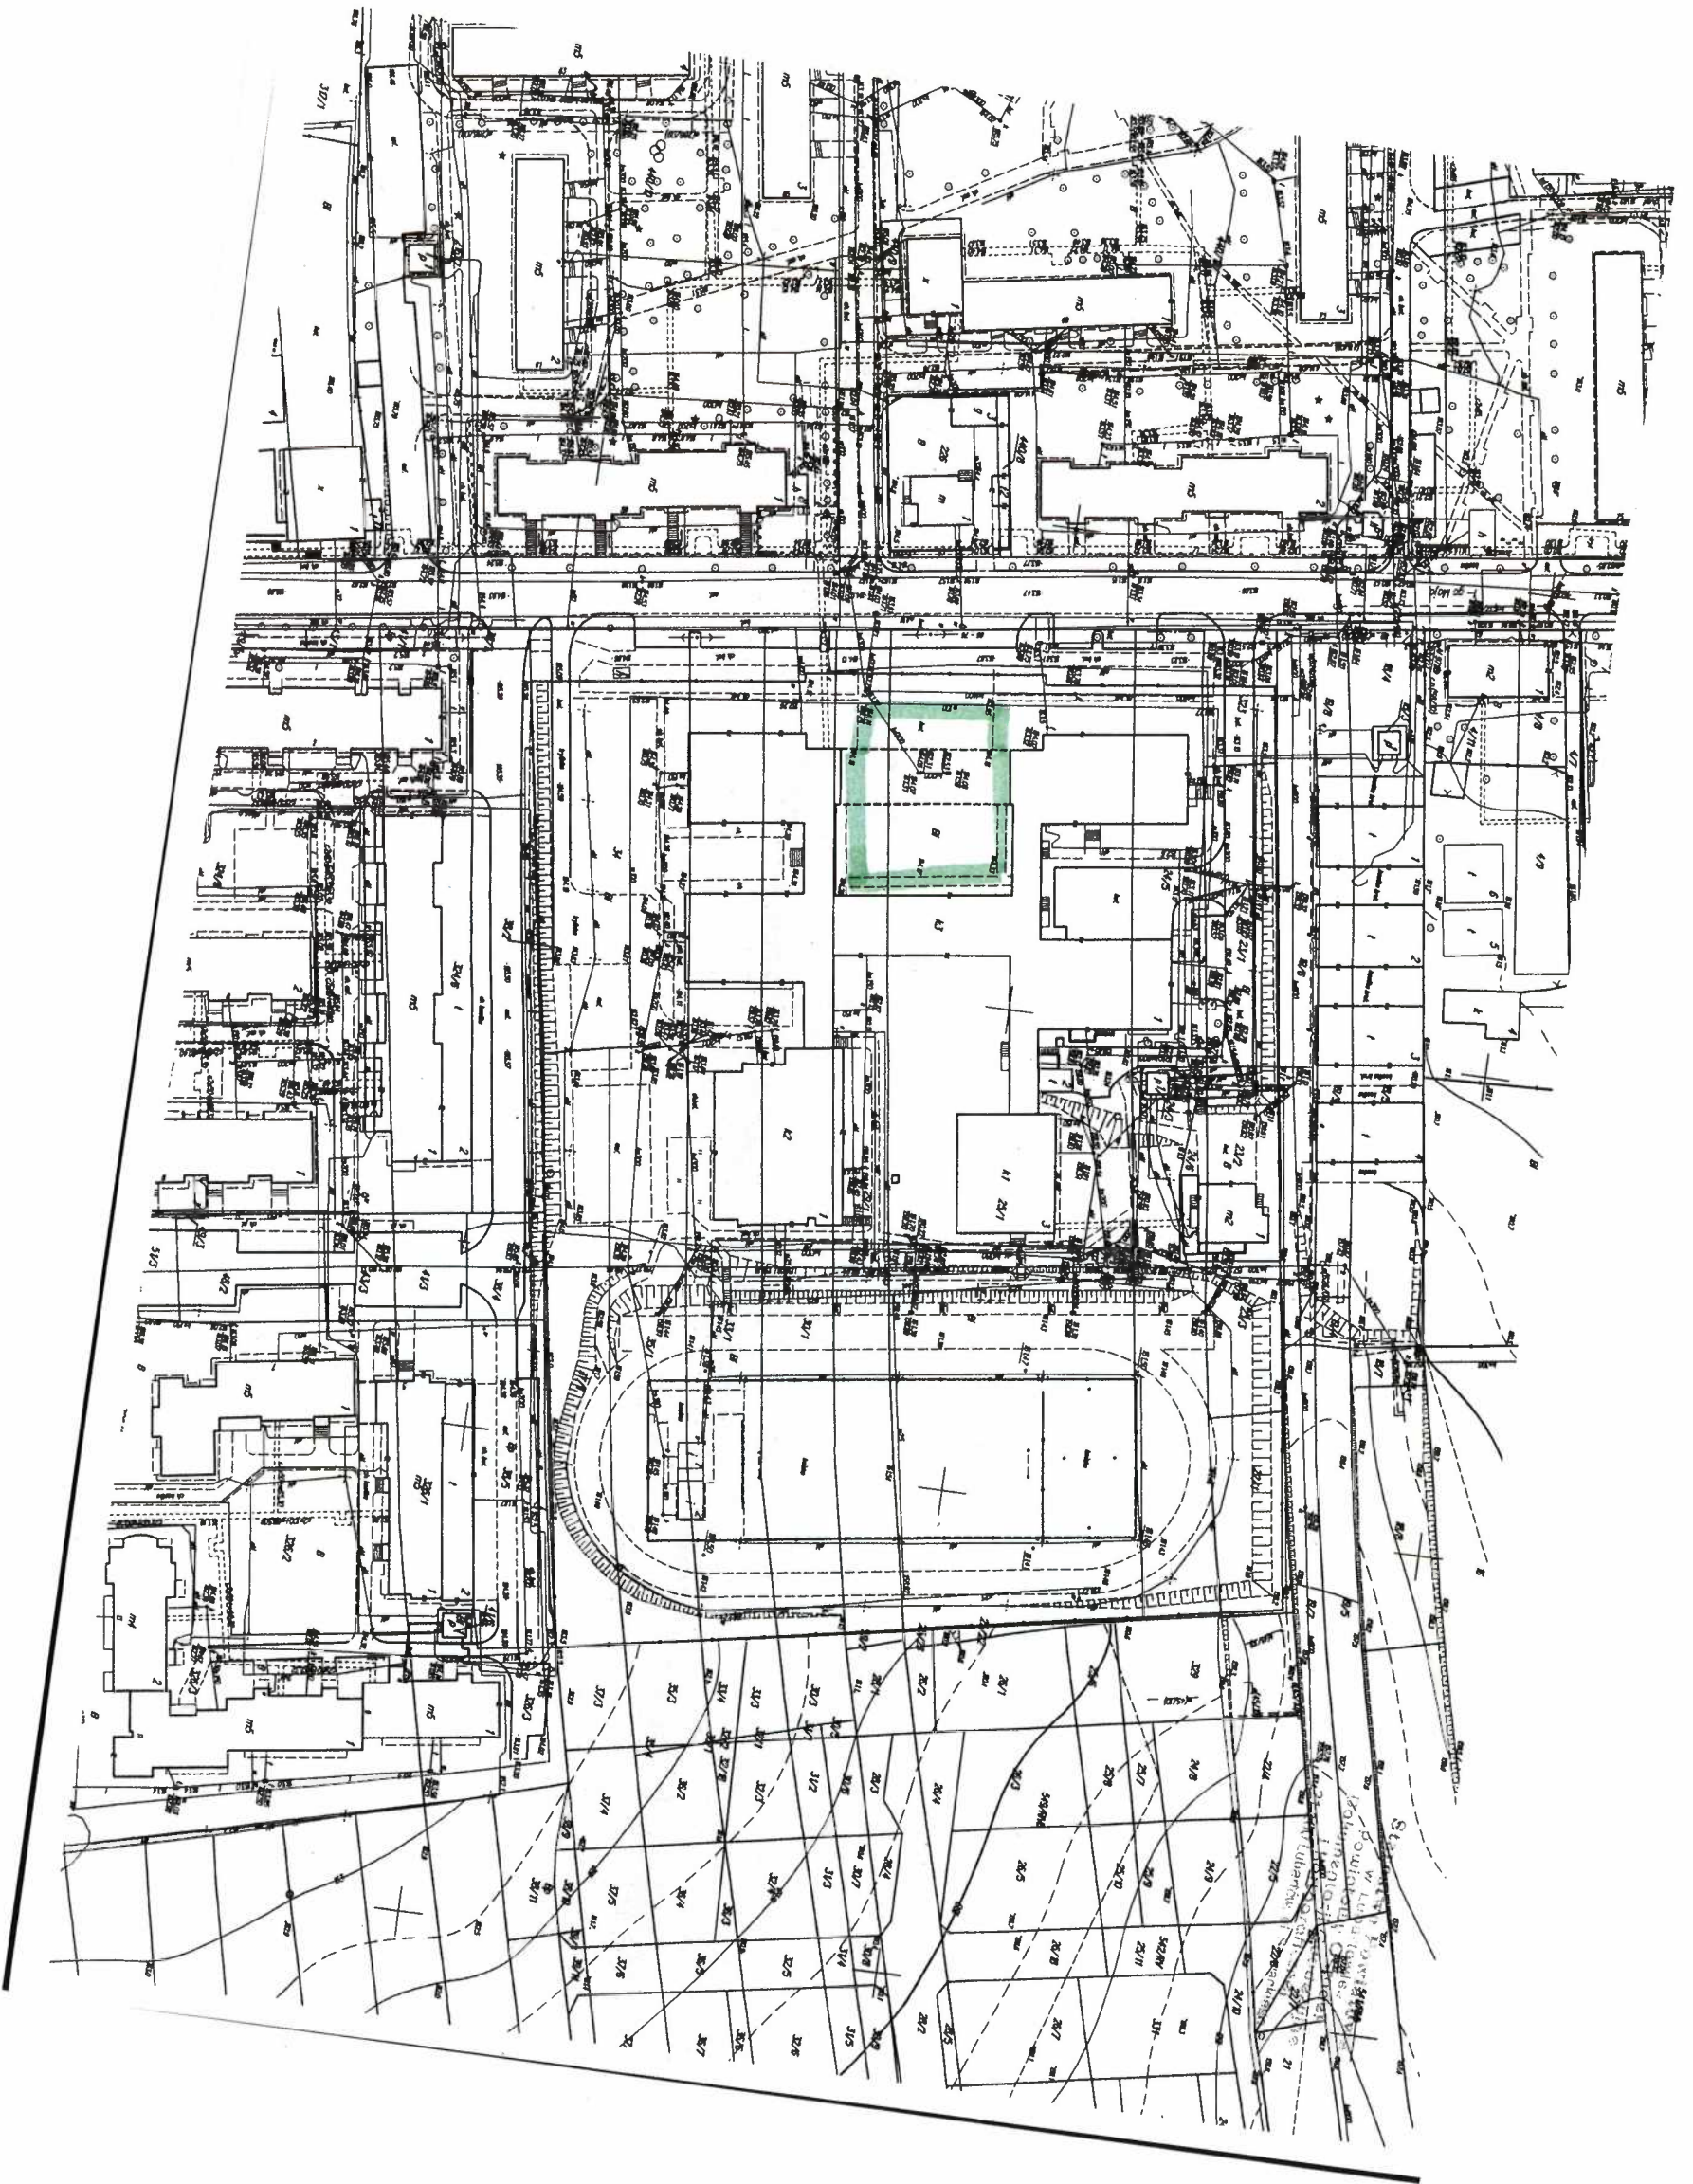

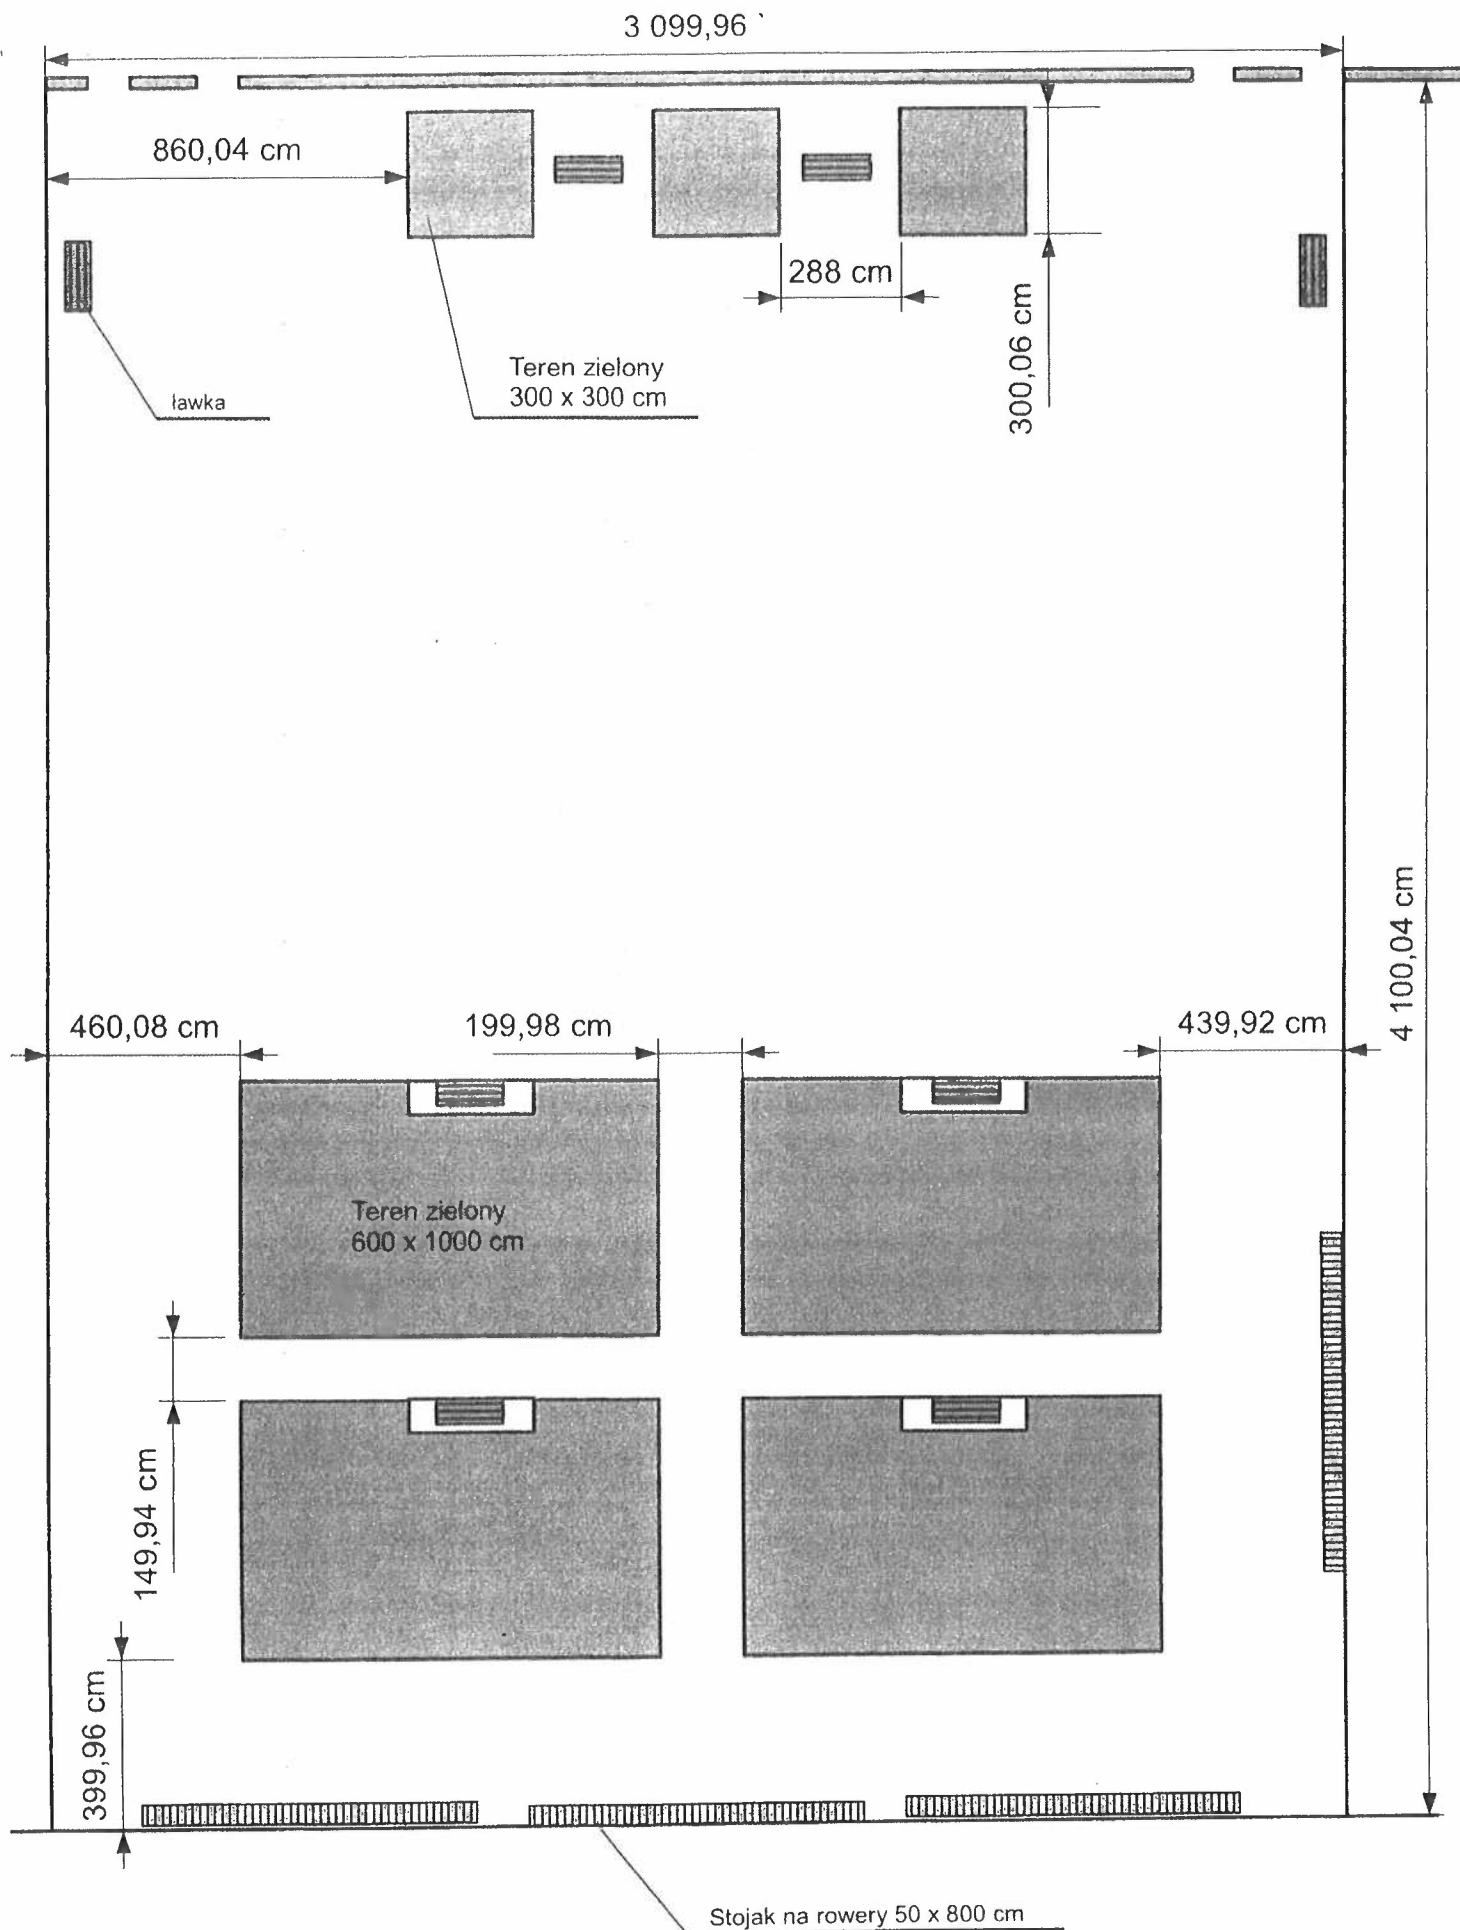


Powierzchnia całkowita : ok 1271 m²
 Powierzchnia terenów zielonych: ok 267 m²
 Powierzchnia utwardzona: ok 1004 m²
 (w tym pod ławkami i stojakami na rowery)

**Zarys aranżacji placu przed Szkołą Podstawowa nr 3 im.
 Piotra Firleja w Lubartowie**
Projekt: „Zielony Zakątek przed Szkołą”
Skala 1:180

10:07

LTE 62

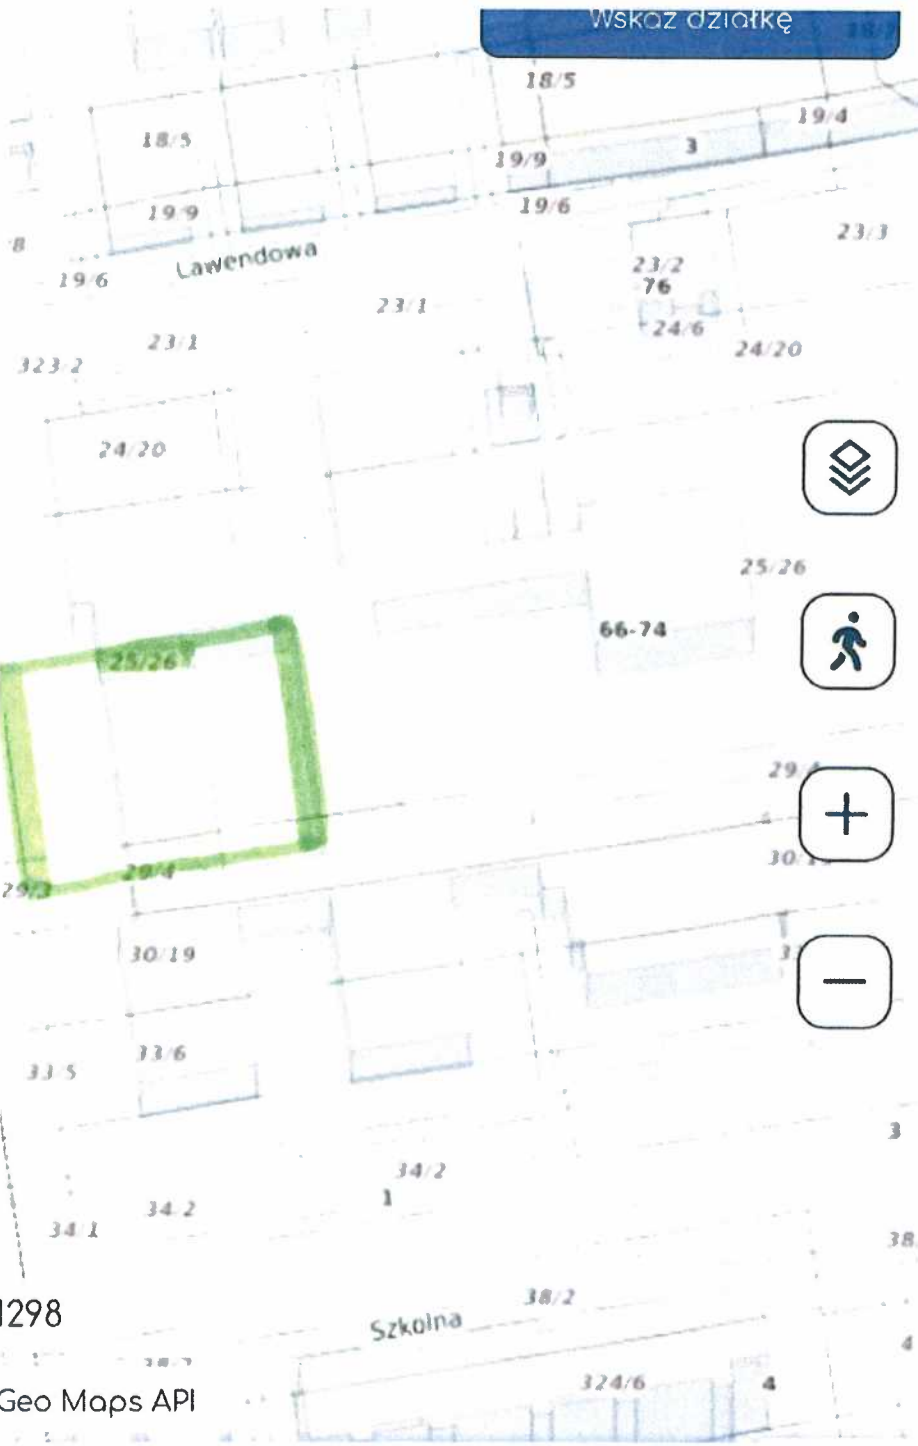

1298

Geo Maps API



kaj działki



Szukaj adresu



Narzędzia



geoportal-krajowy.pl

